


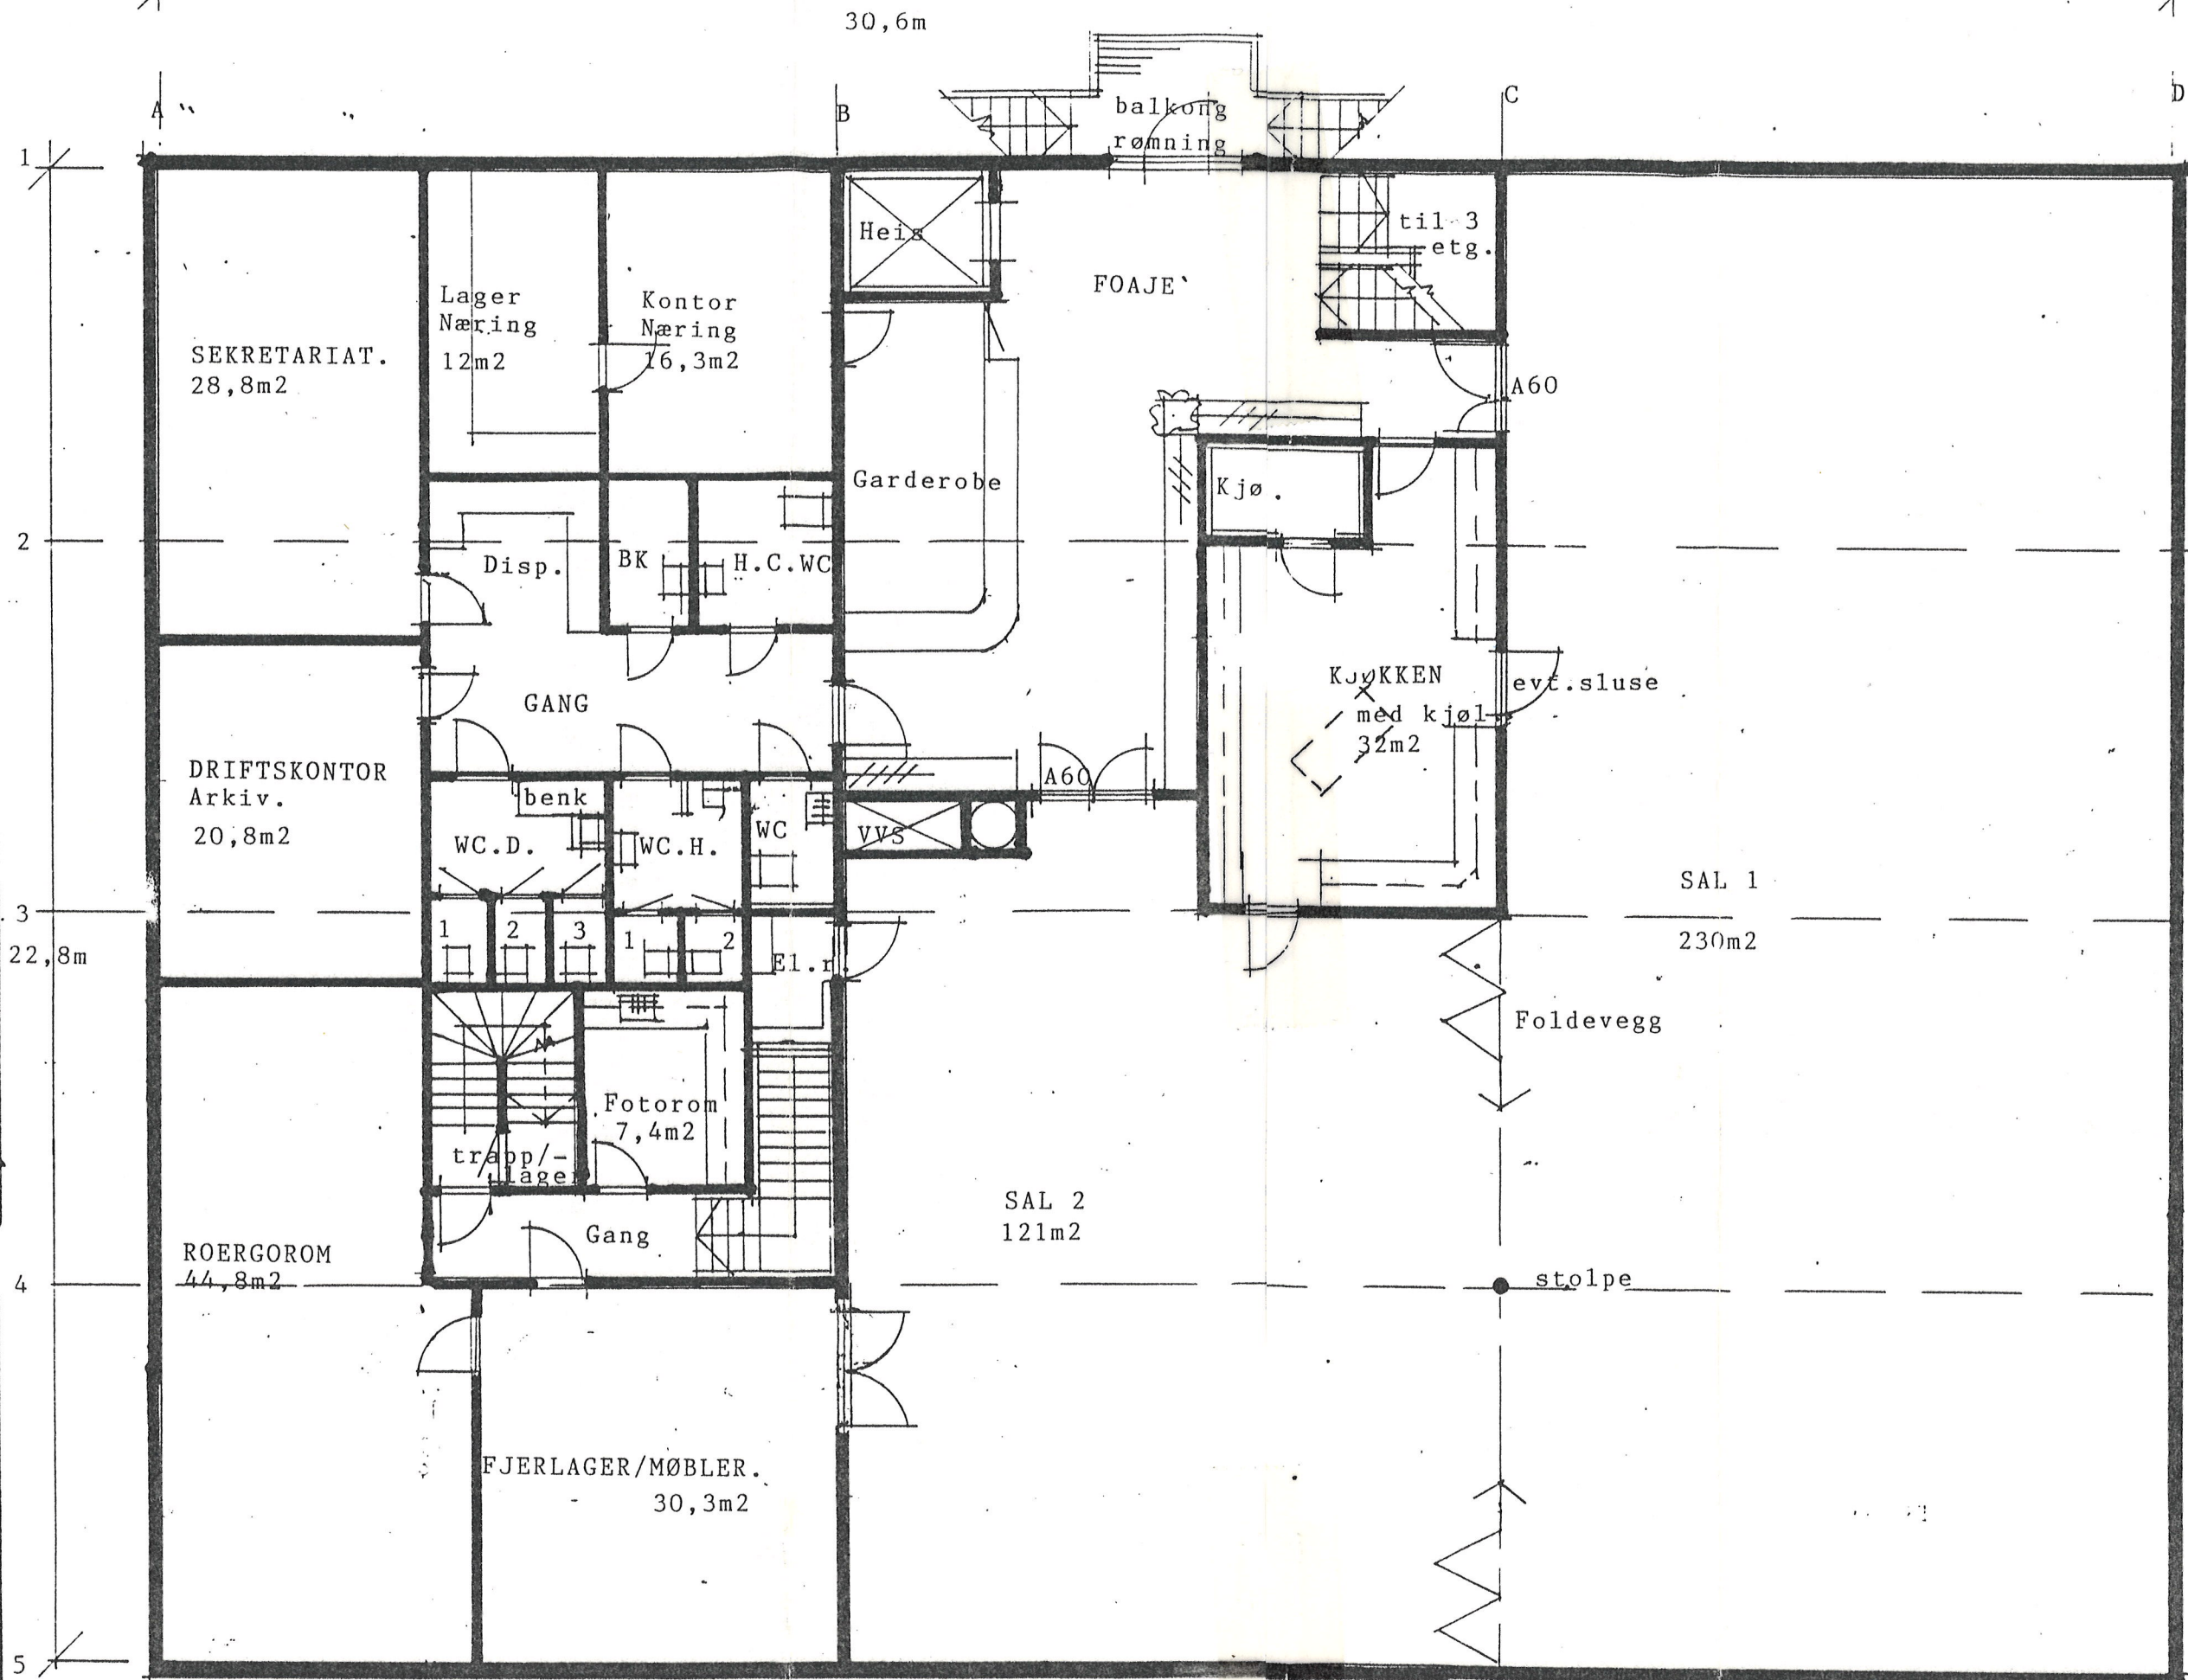

-GRUNNFLATE 2 ETASJE MED YTTERVEGGER= 725m²

tegnet

PLAN 2 ETASJE.

prosjekt/byggherre

NYBYGG VESTRE HAVN-NAMSOS ROKLUBB

dato

20.11.91

målestokk

1:100 A³

rev.

21.11 A

sign.

EA

prosj.nr.

91019

tegn.nr.

02



SIVILARKITEKT MNAL • ESPEN AUSTRAND

Postboks 378 • 1001 Namsos • Tlf. 0871 72 710 • Busslinje 400/401/402

tegnet

PLAN 2 ETASJE.

prosjekt/byggherre

NYBYGG VESTRE HAVN NAMSOS ROKLUBB

dato

6.11.91 1:100^{A3} rev.

sign.

EA

prosj.nr.

91019

tegn.nr.

02



SIVILARKITEKT MNAL • ESPEN AUSSAND

Postboks 20 • 7801 Namsos • Tlf. 6071 72 710 • Bussplass 440500.00007

trapp/repo

Heis

Sluse/
bilettsalg

Lager Næring
14m²

Kontor
Næring
15m²

Garde-
robe

Føaje
61m² med
heis/trapp
og gard.

Fjernlager
Drift/Møbler
28m²

Disp.

Bøtte
kott H.Cap
WC

Kjøkken
24m²

servering

Gang

4,6m²
Kjøle-
rom?el
Lager

SAL 1
253m²

Kontor/-
Drift
16,4m²

Damer

Herrer

WC
Betj.

VVS

servering

El.sj.

El-rom

evt. foldevegg

Fotorom
7m²

SAL 2
154m²

tr. Lager

A60

Roergorom
51m²

Gang

stolpe

Sekretariat
28,5m²

Balkong/trapp

Balk


Balkong/trapp


Modul 11, 1m

prosjekt/byggherre
NYBYGG VESTRE HAVN NAMSOS ROKLUBB

dato	maiestorik	rev.
6.11.91	1:100 A ³	
sign.	proj.nr.	signnr.
EA	91019	01

SI/ILARKITEKT MNAL • ESPEN AUSSAN

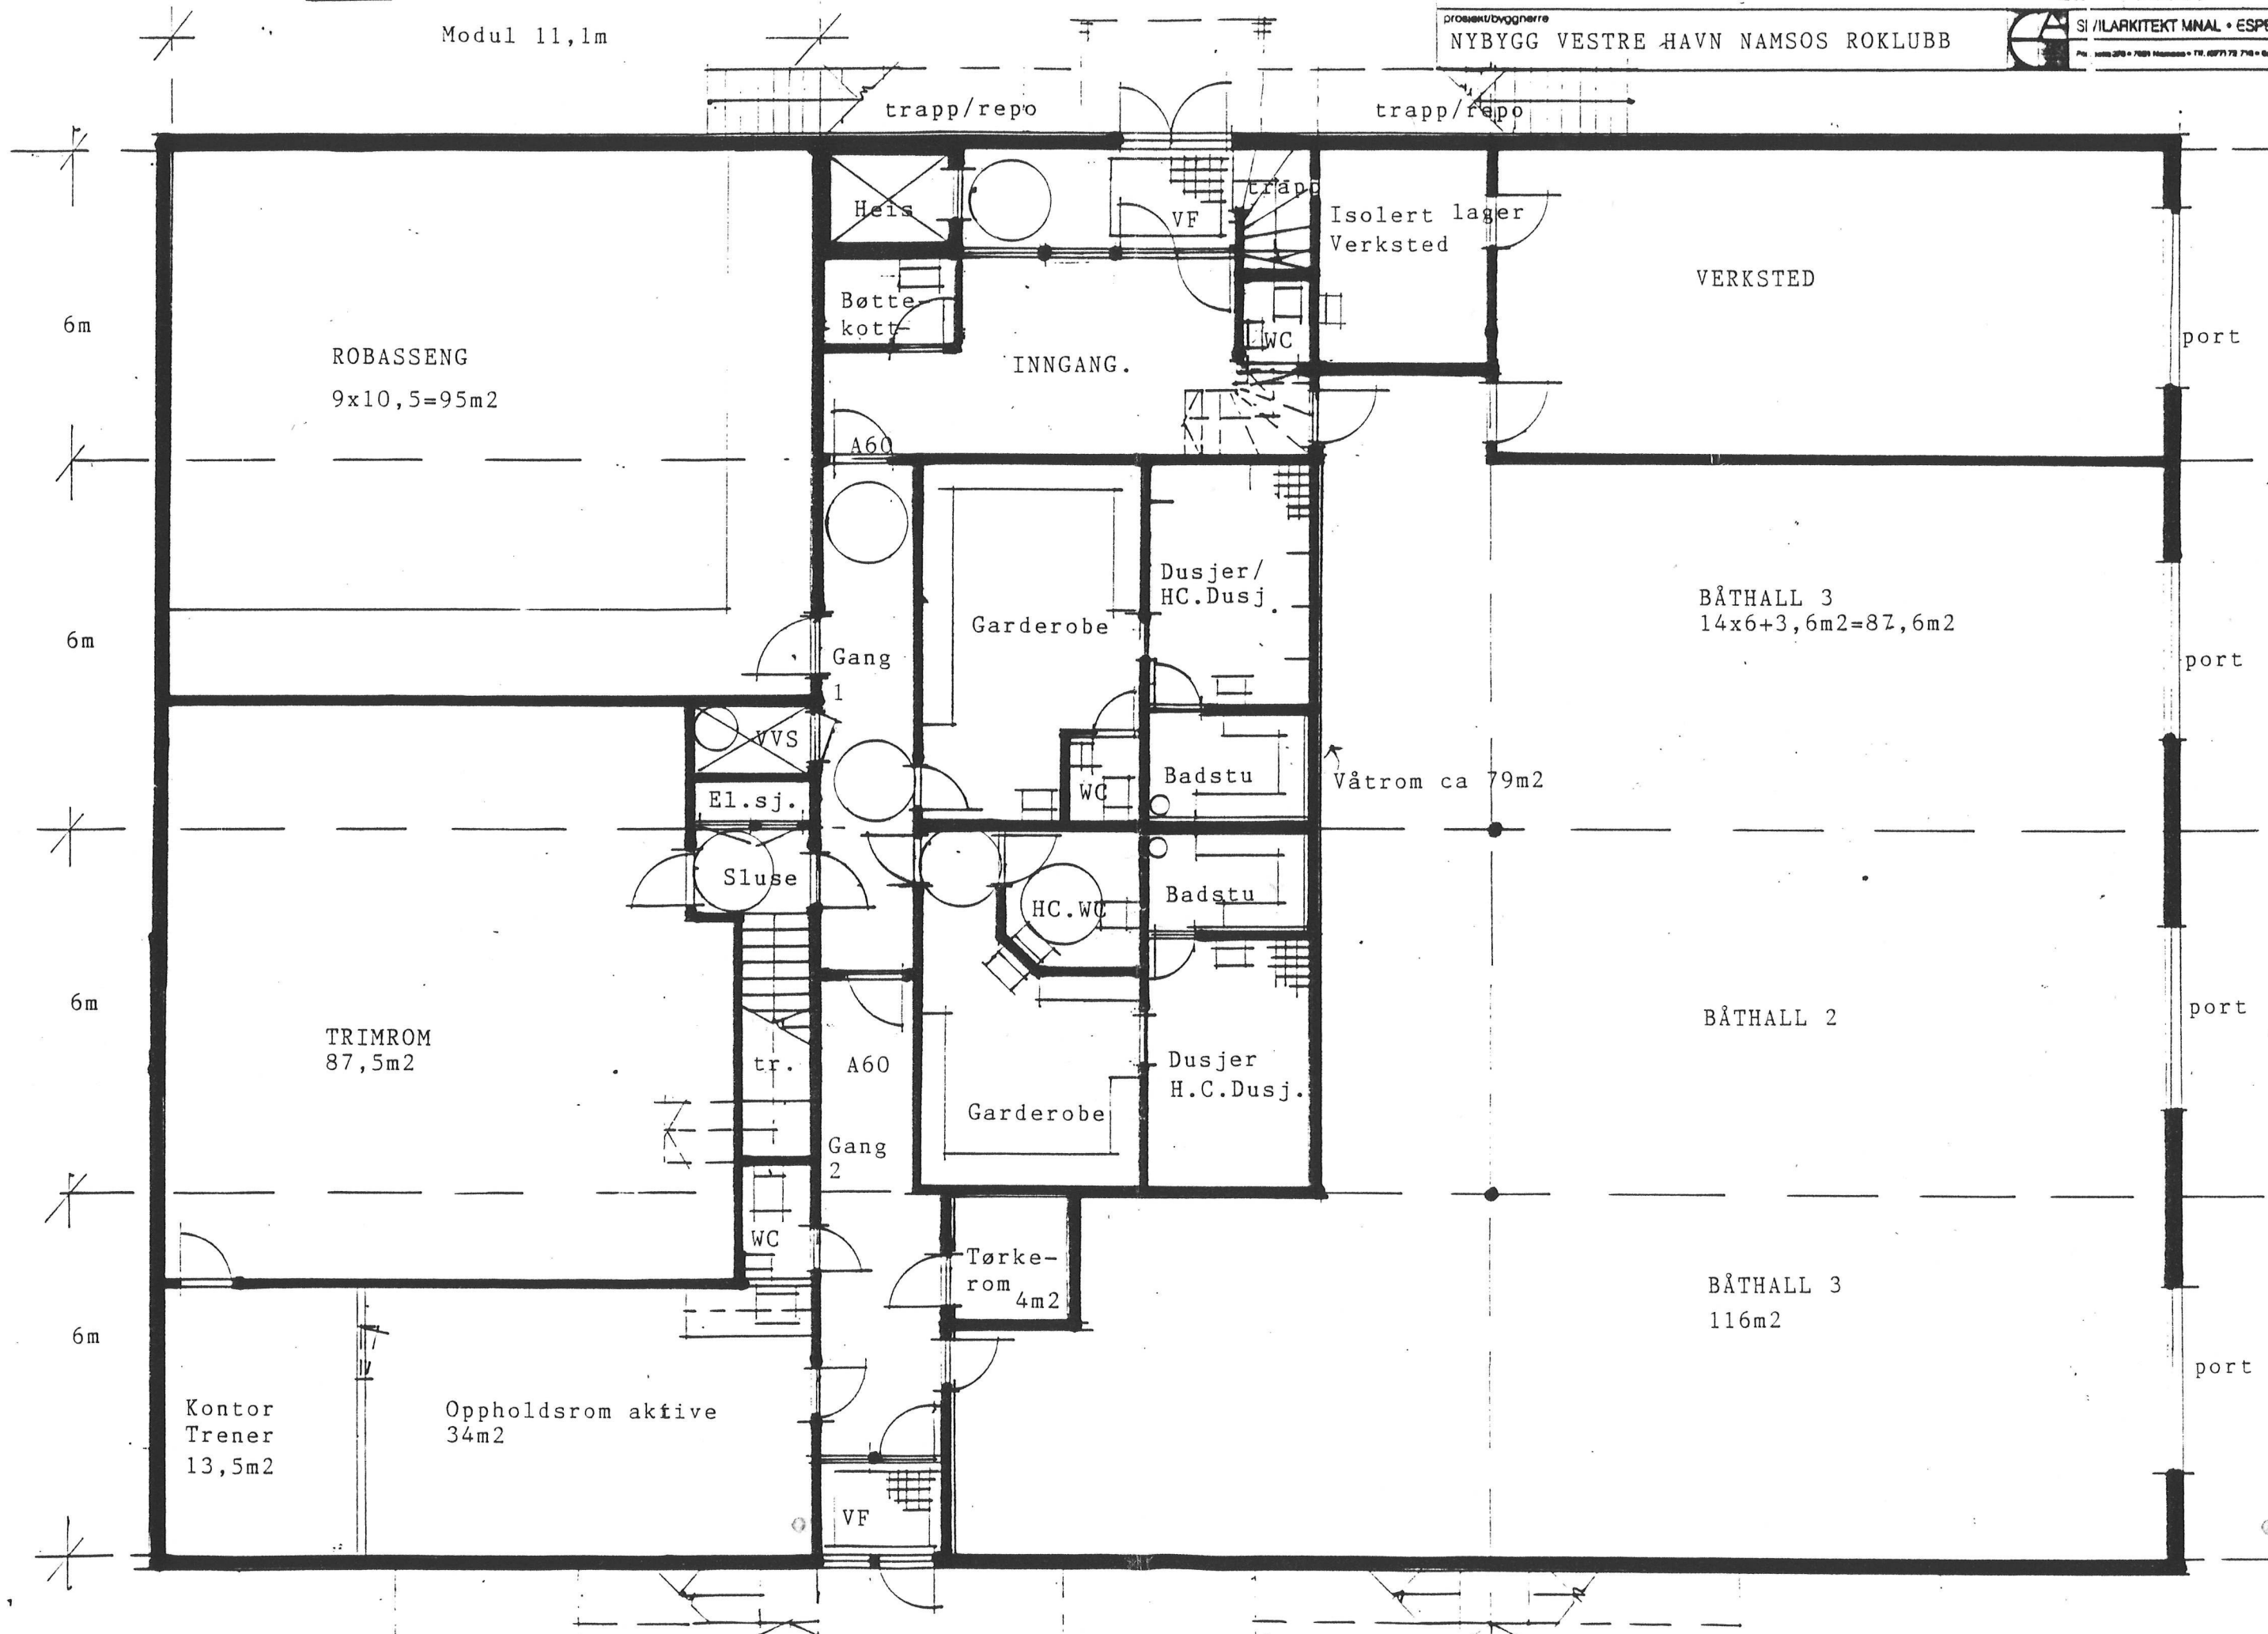

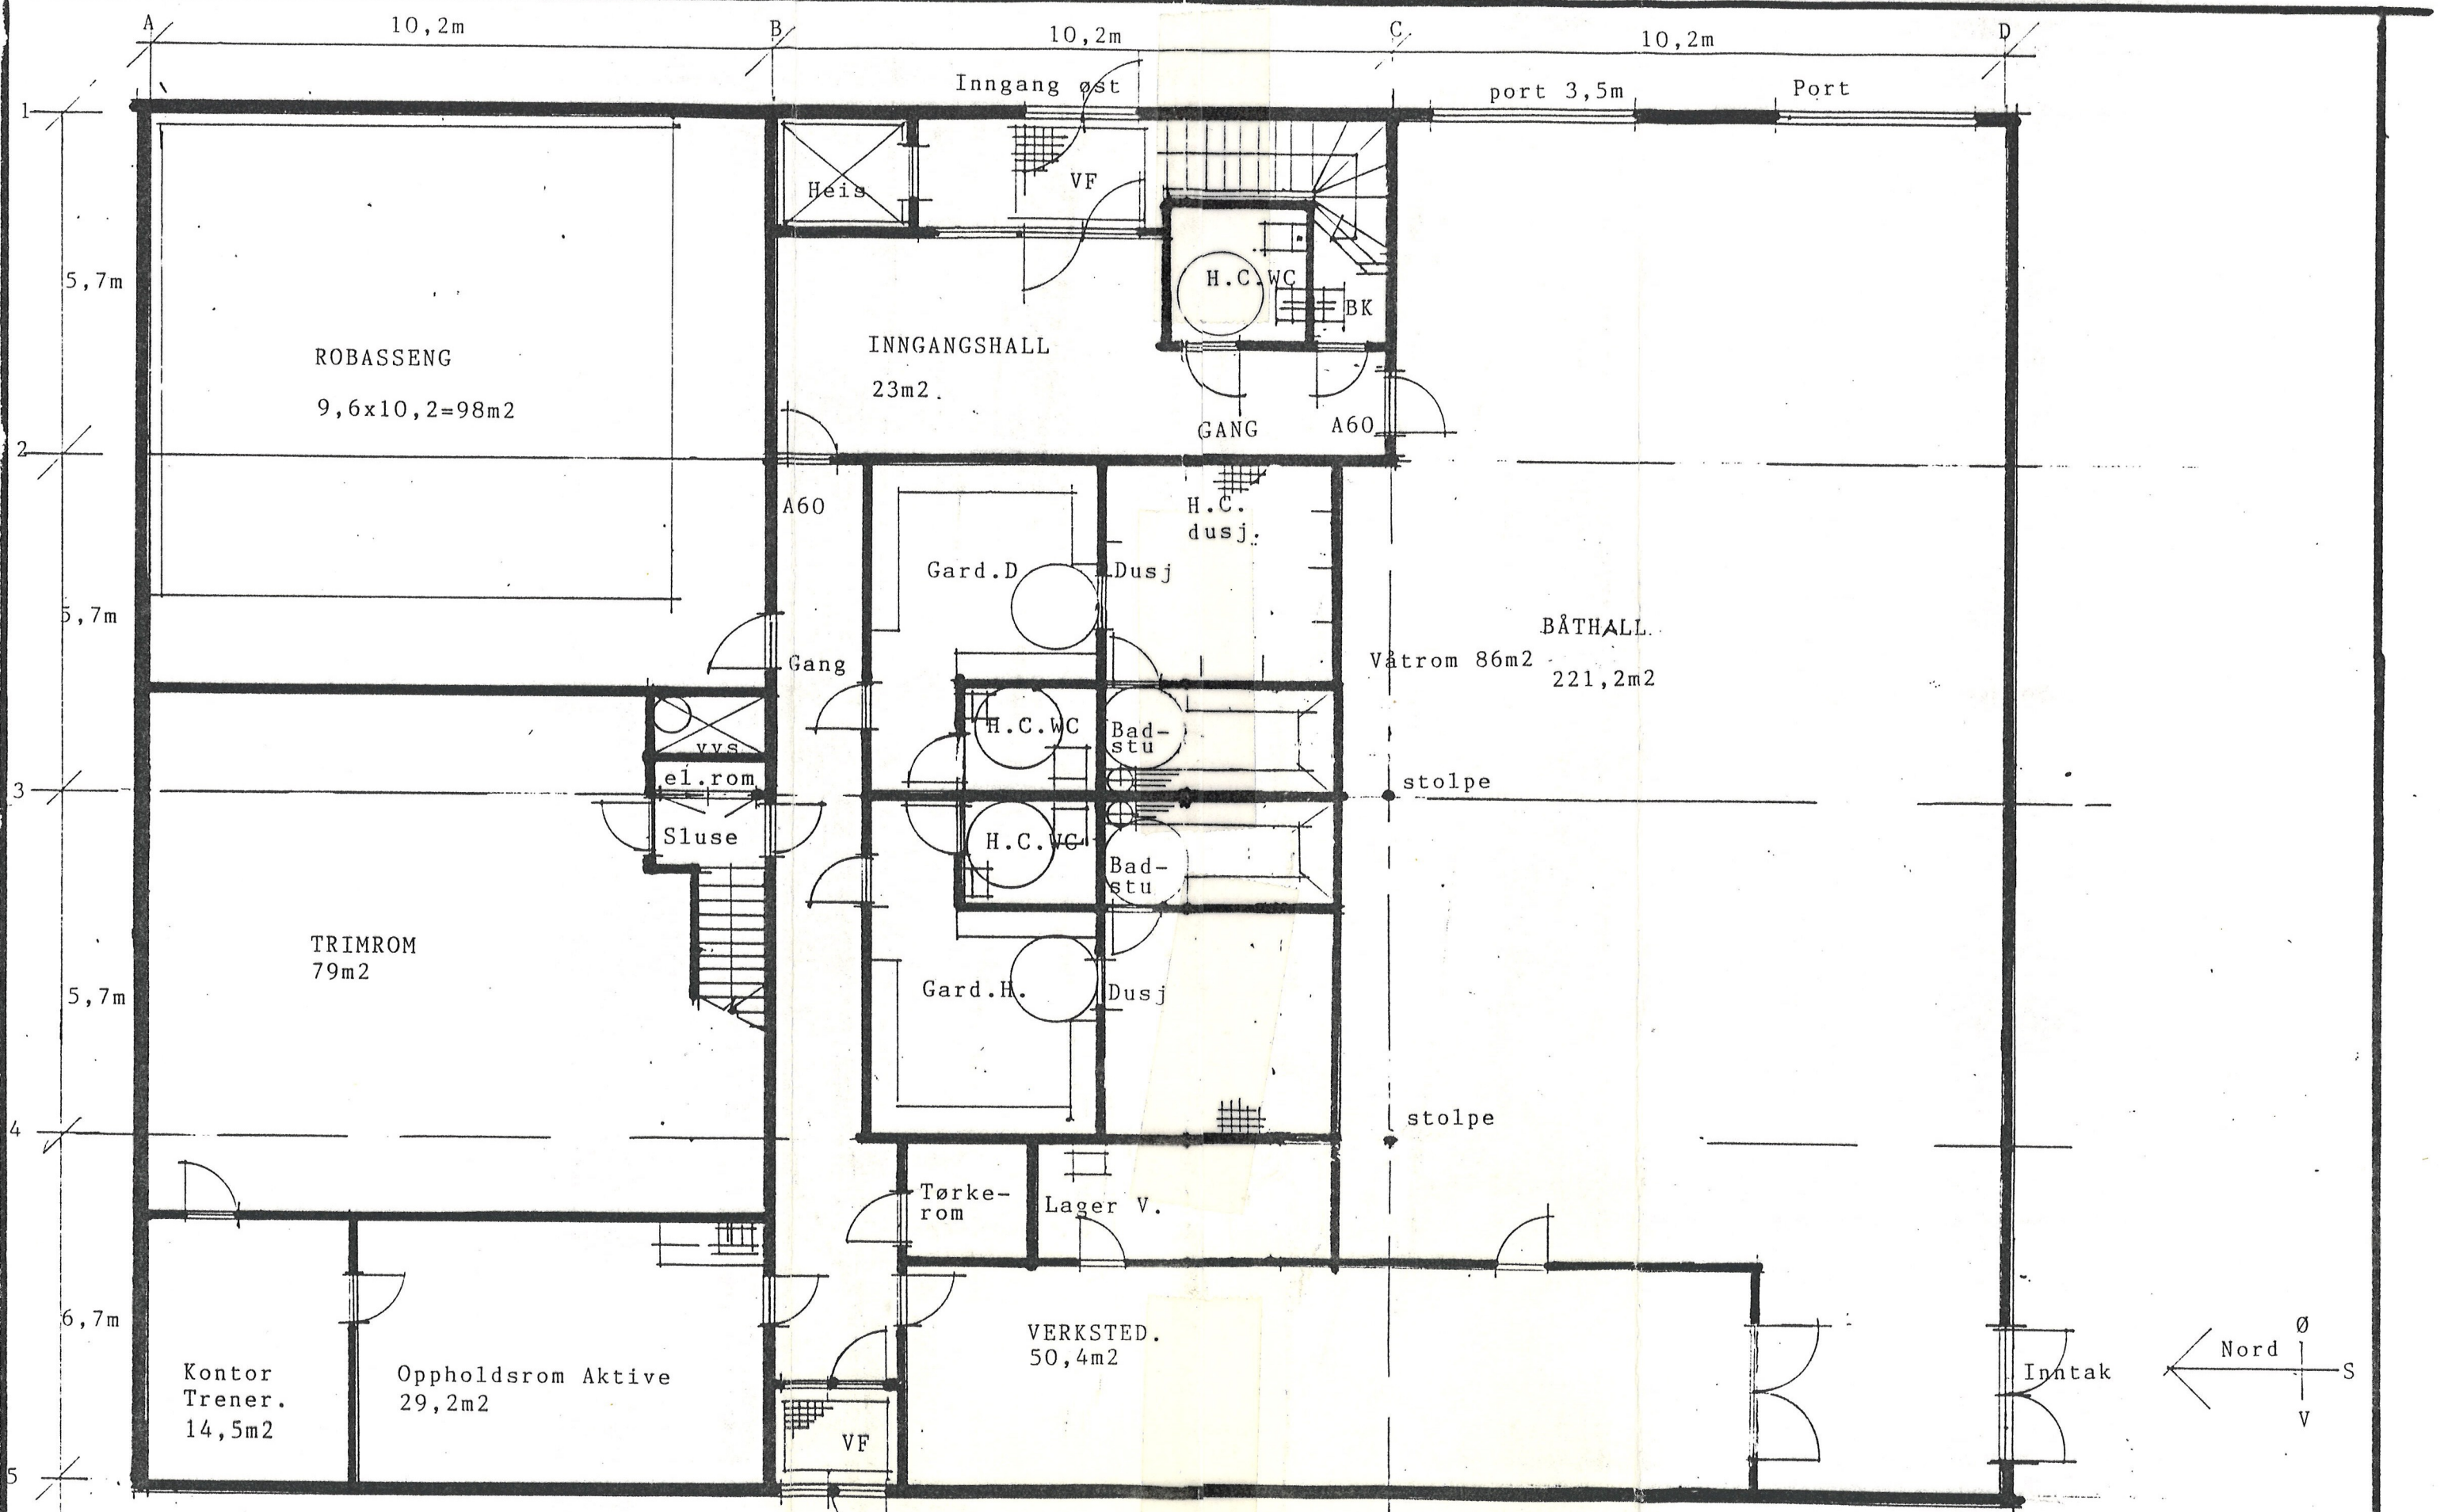

GRUNNFLATE 1 ETASJE= 725m²

tegnet	PLAN 1 ETASJE	dato	20.11.91	målestokk	A3 1:100	rev.	A21:11-
prosjekt/bvgnr	NYBYGG VESTRE HAVN-NAMSOS ROKLUBB.	sign.	EA	prosj.nr.	91019	tegnr.	01
				SIVILARKITEKT MNAL • ESPEN AUERSAND			